


11,28

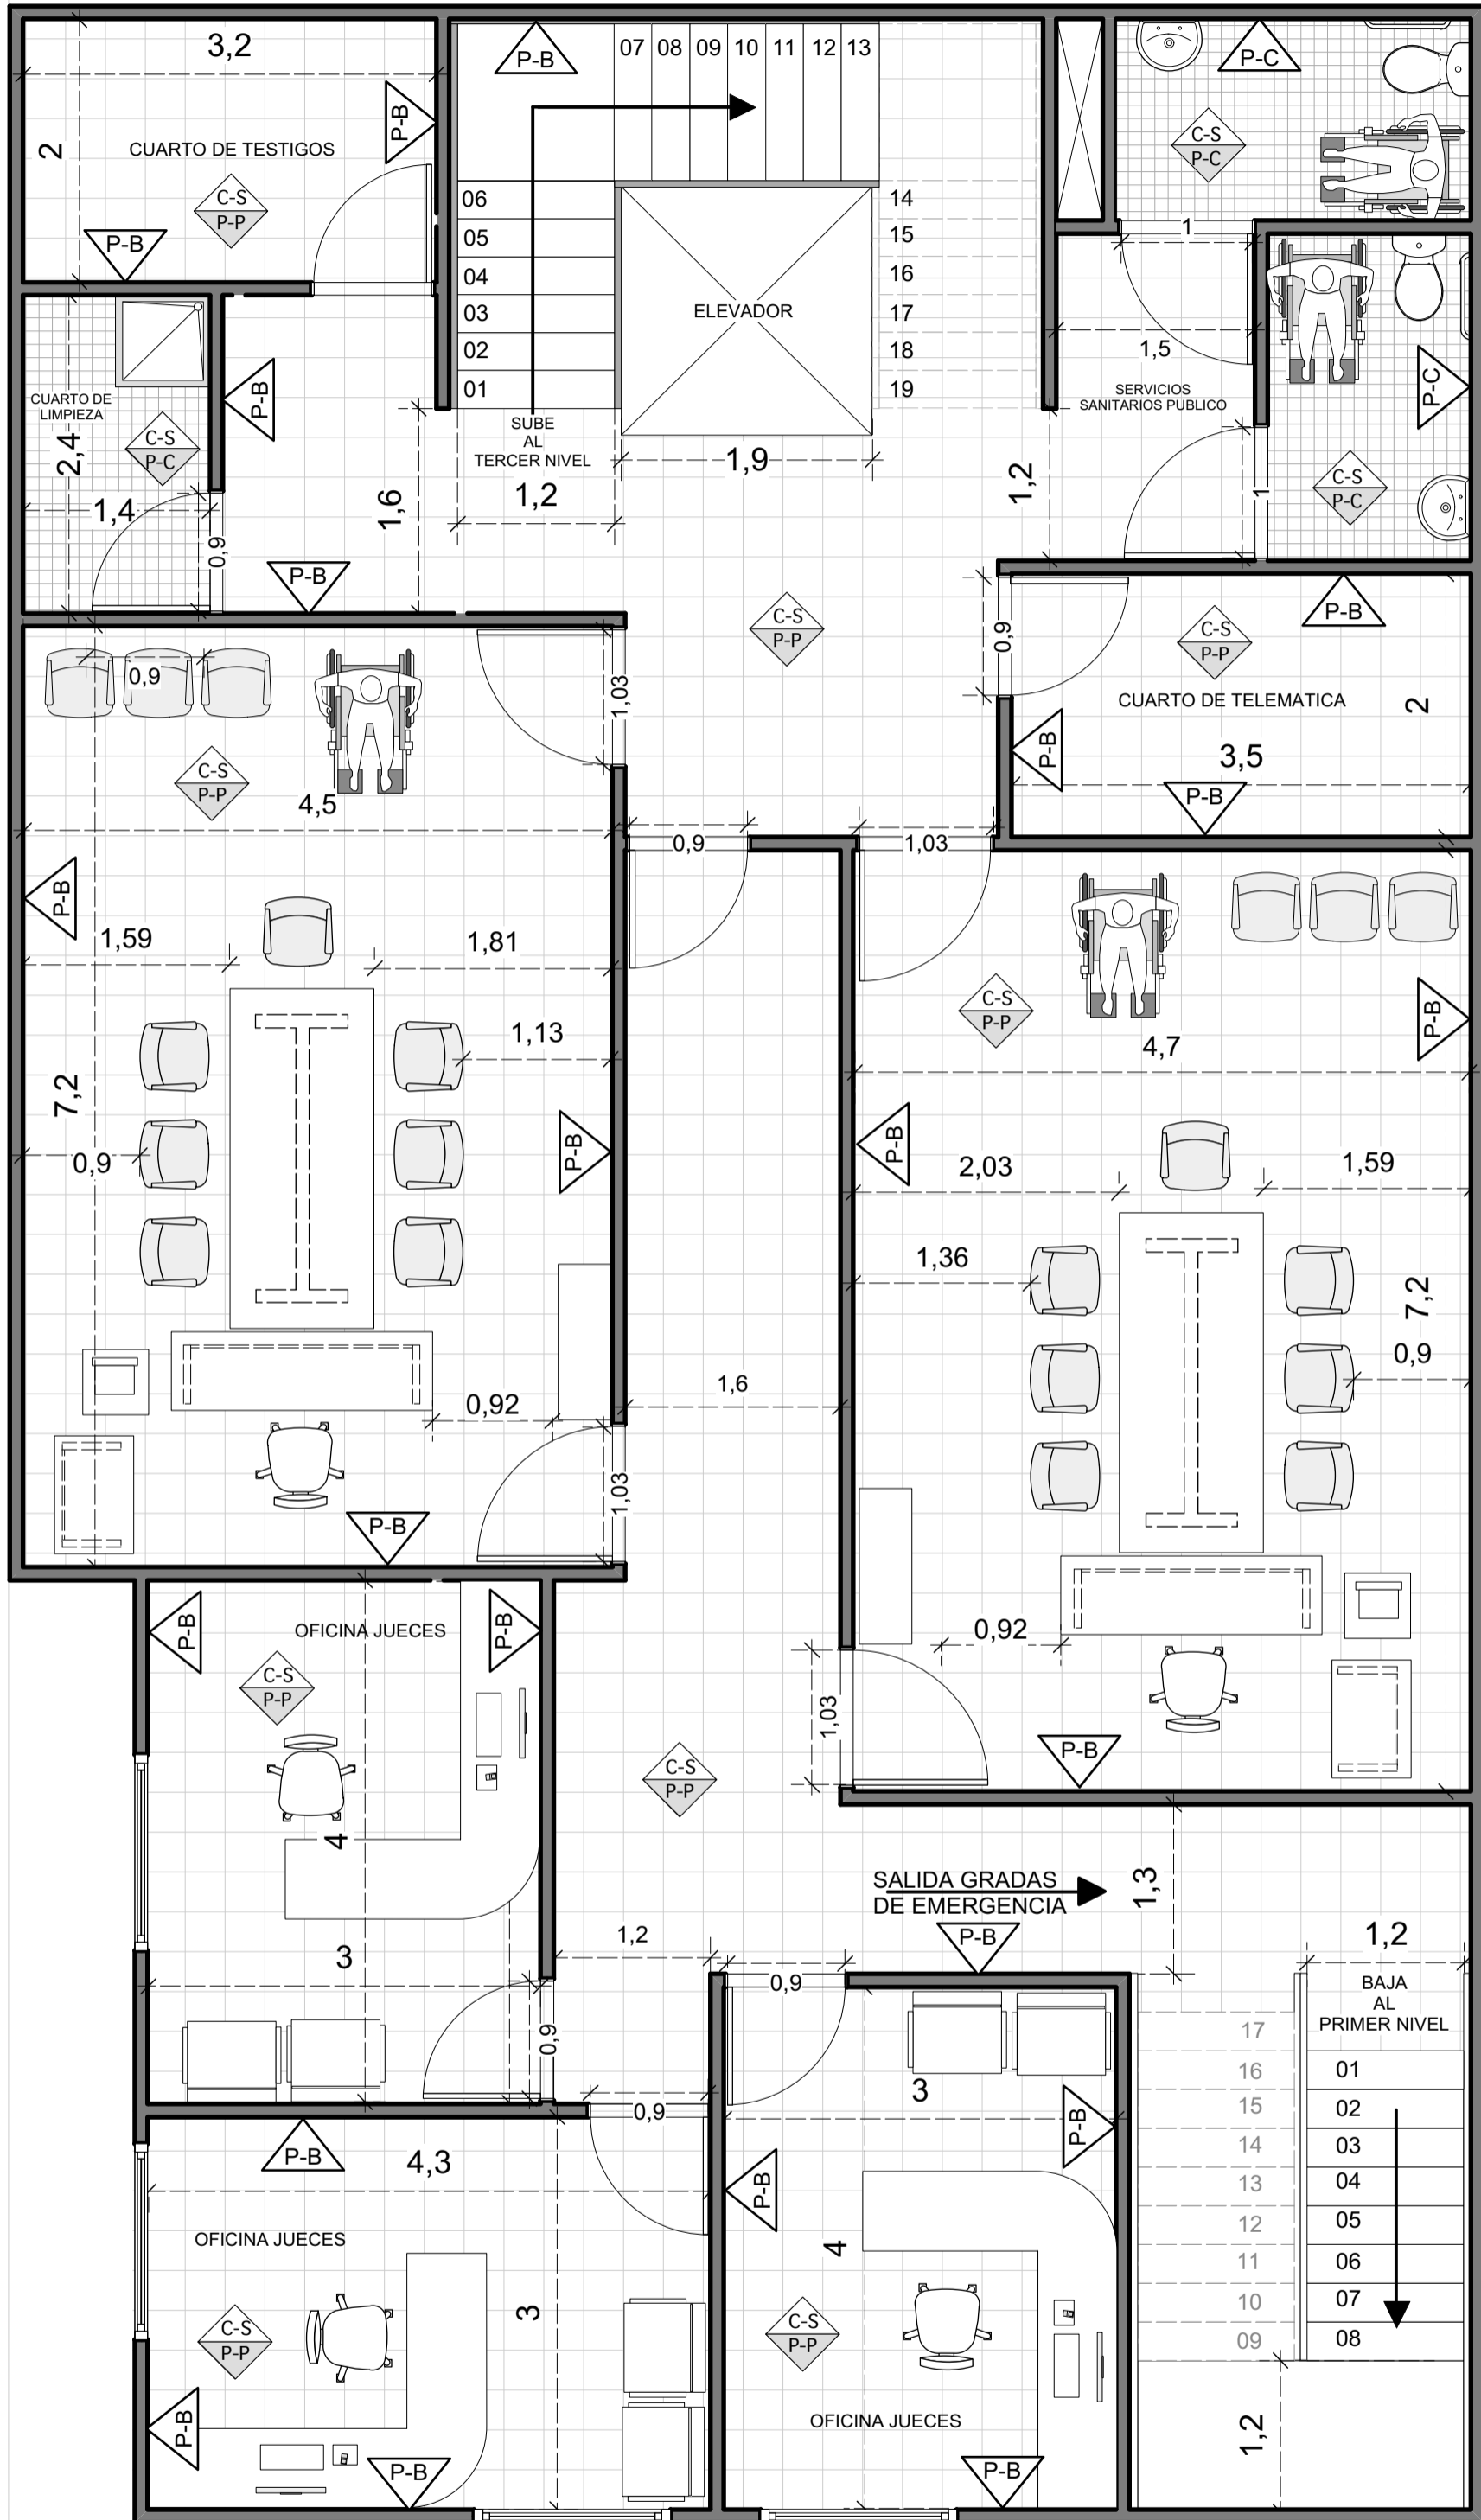

19,26

PLANTA ARQUITECTONICA SEGUNDO NIVEL