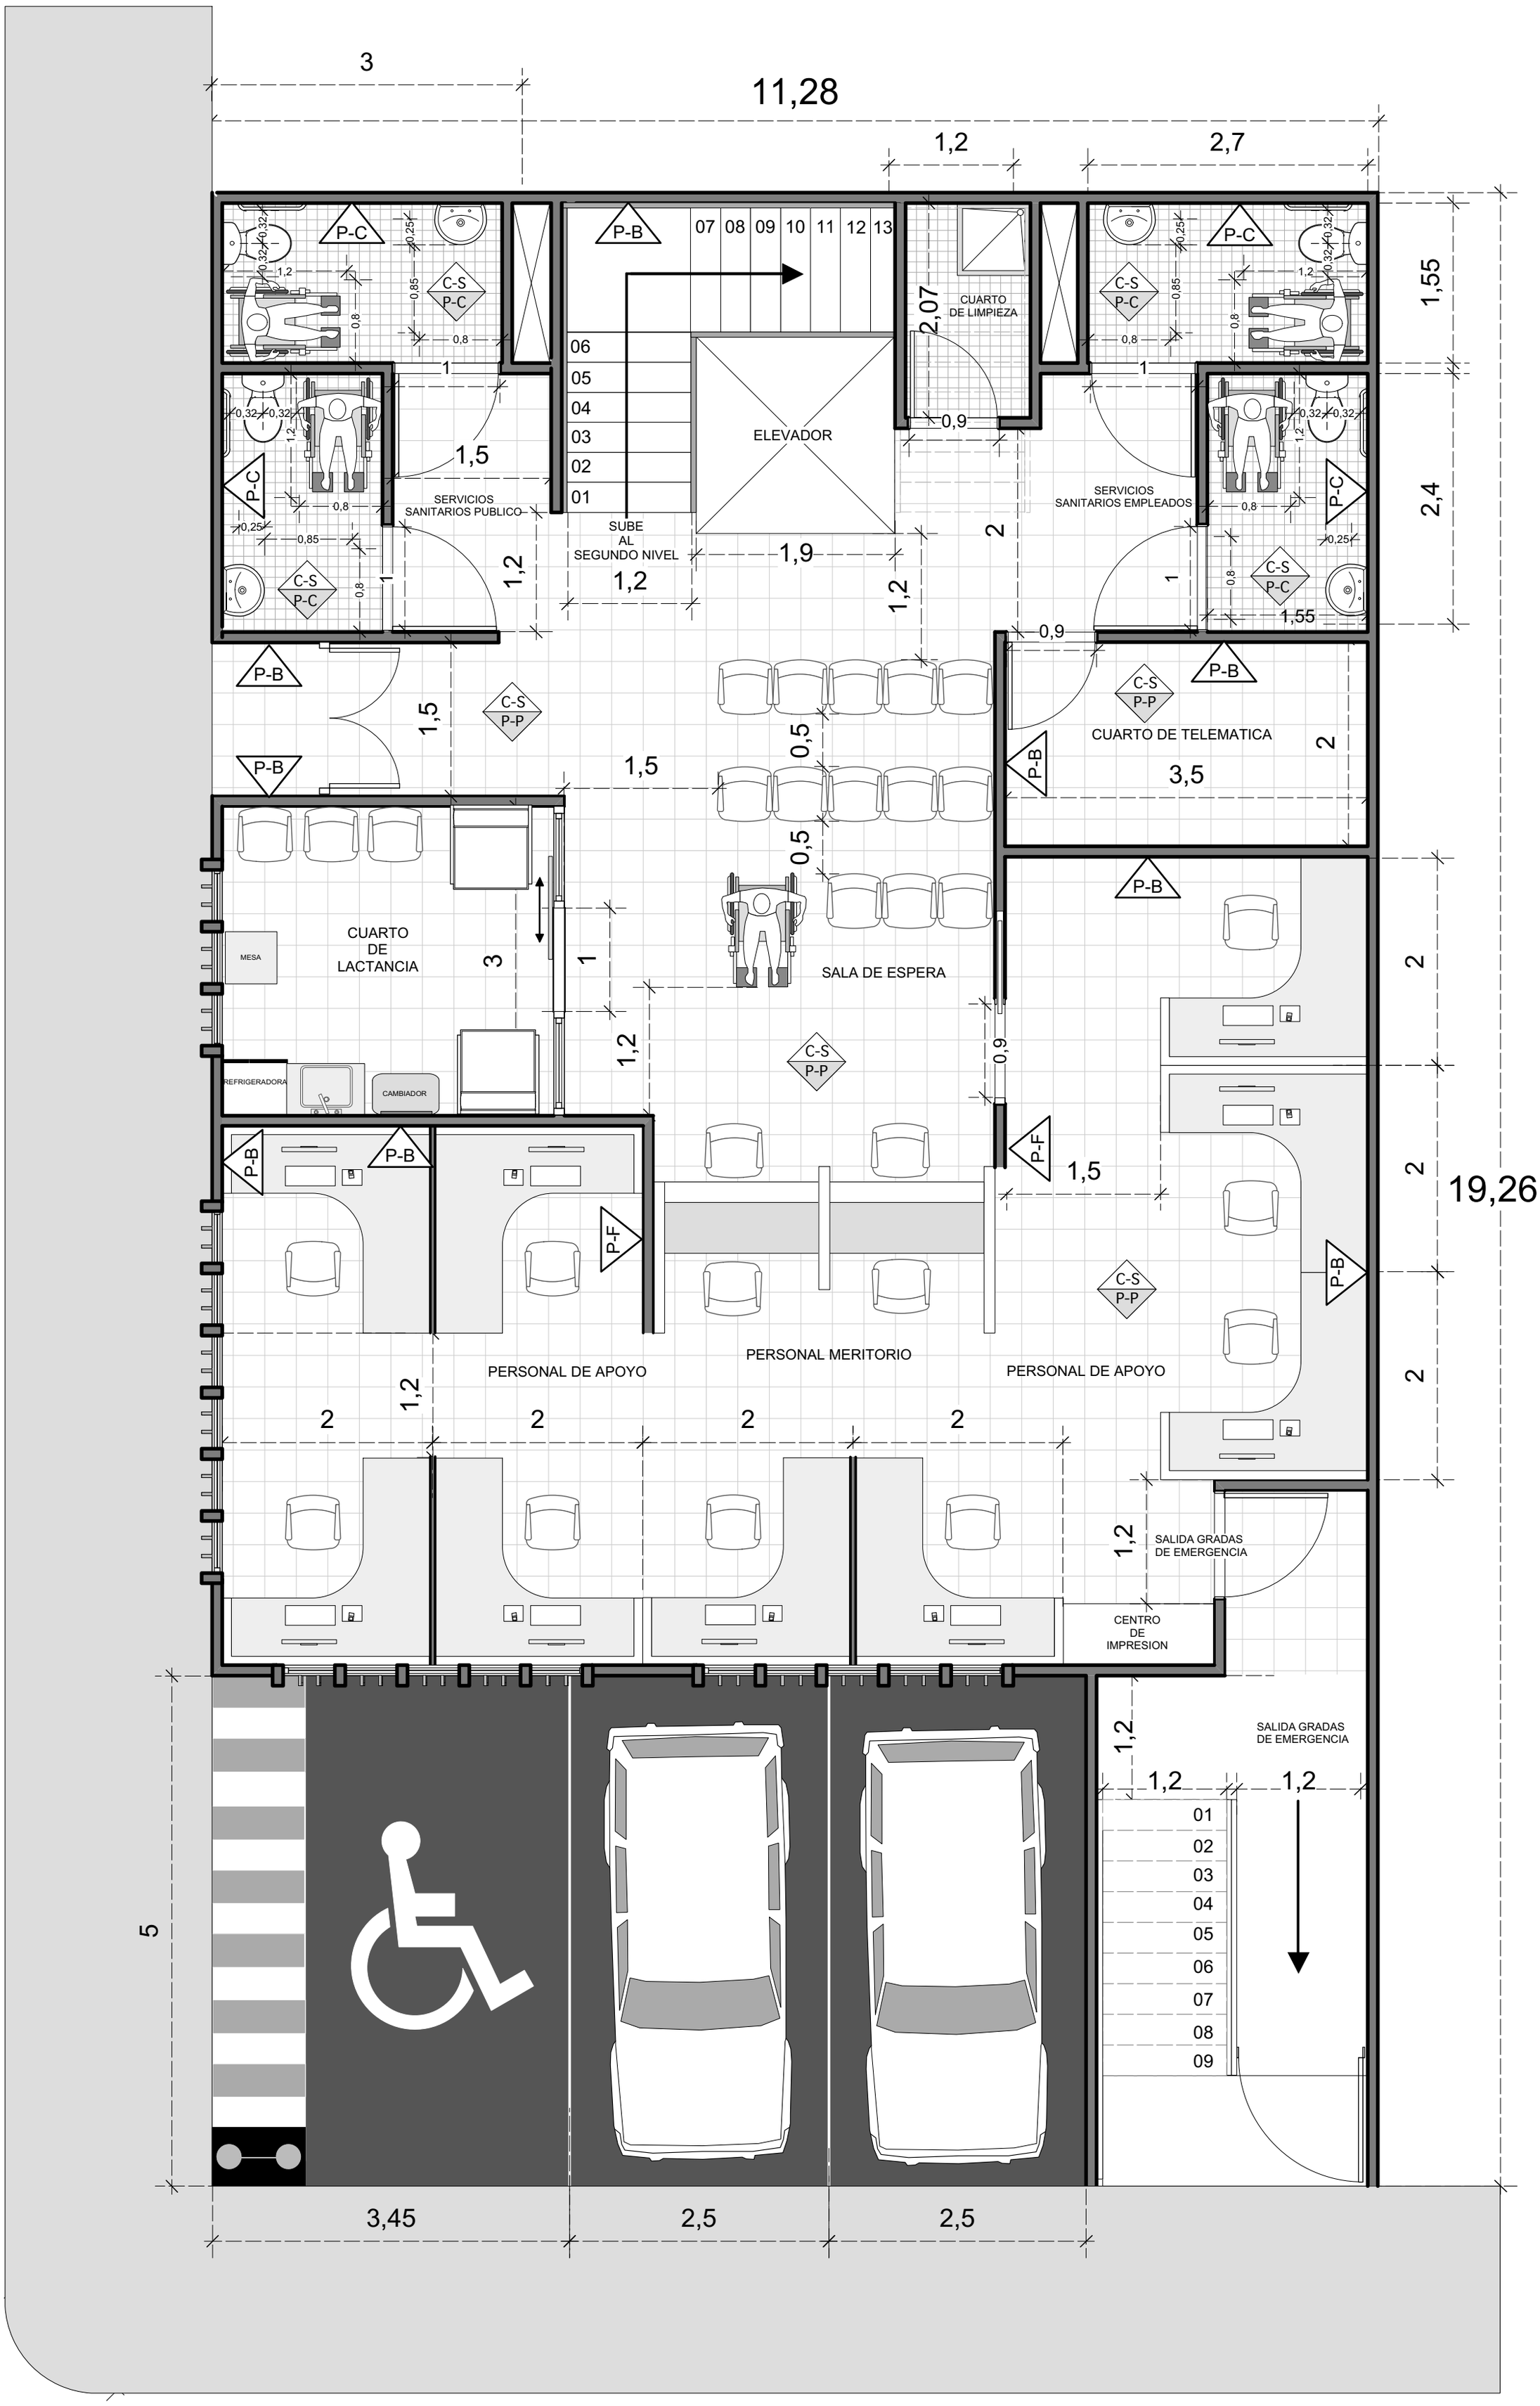

PLANTA ARQUITECTONICA PRIMER NIVEL